



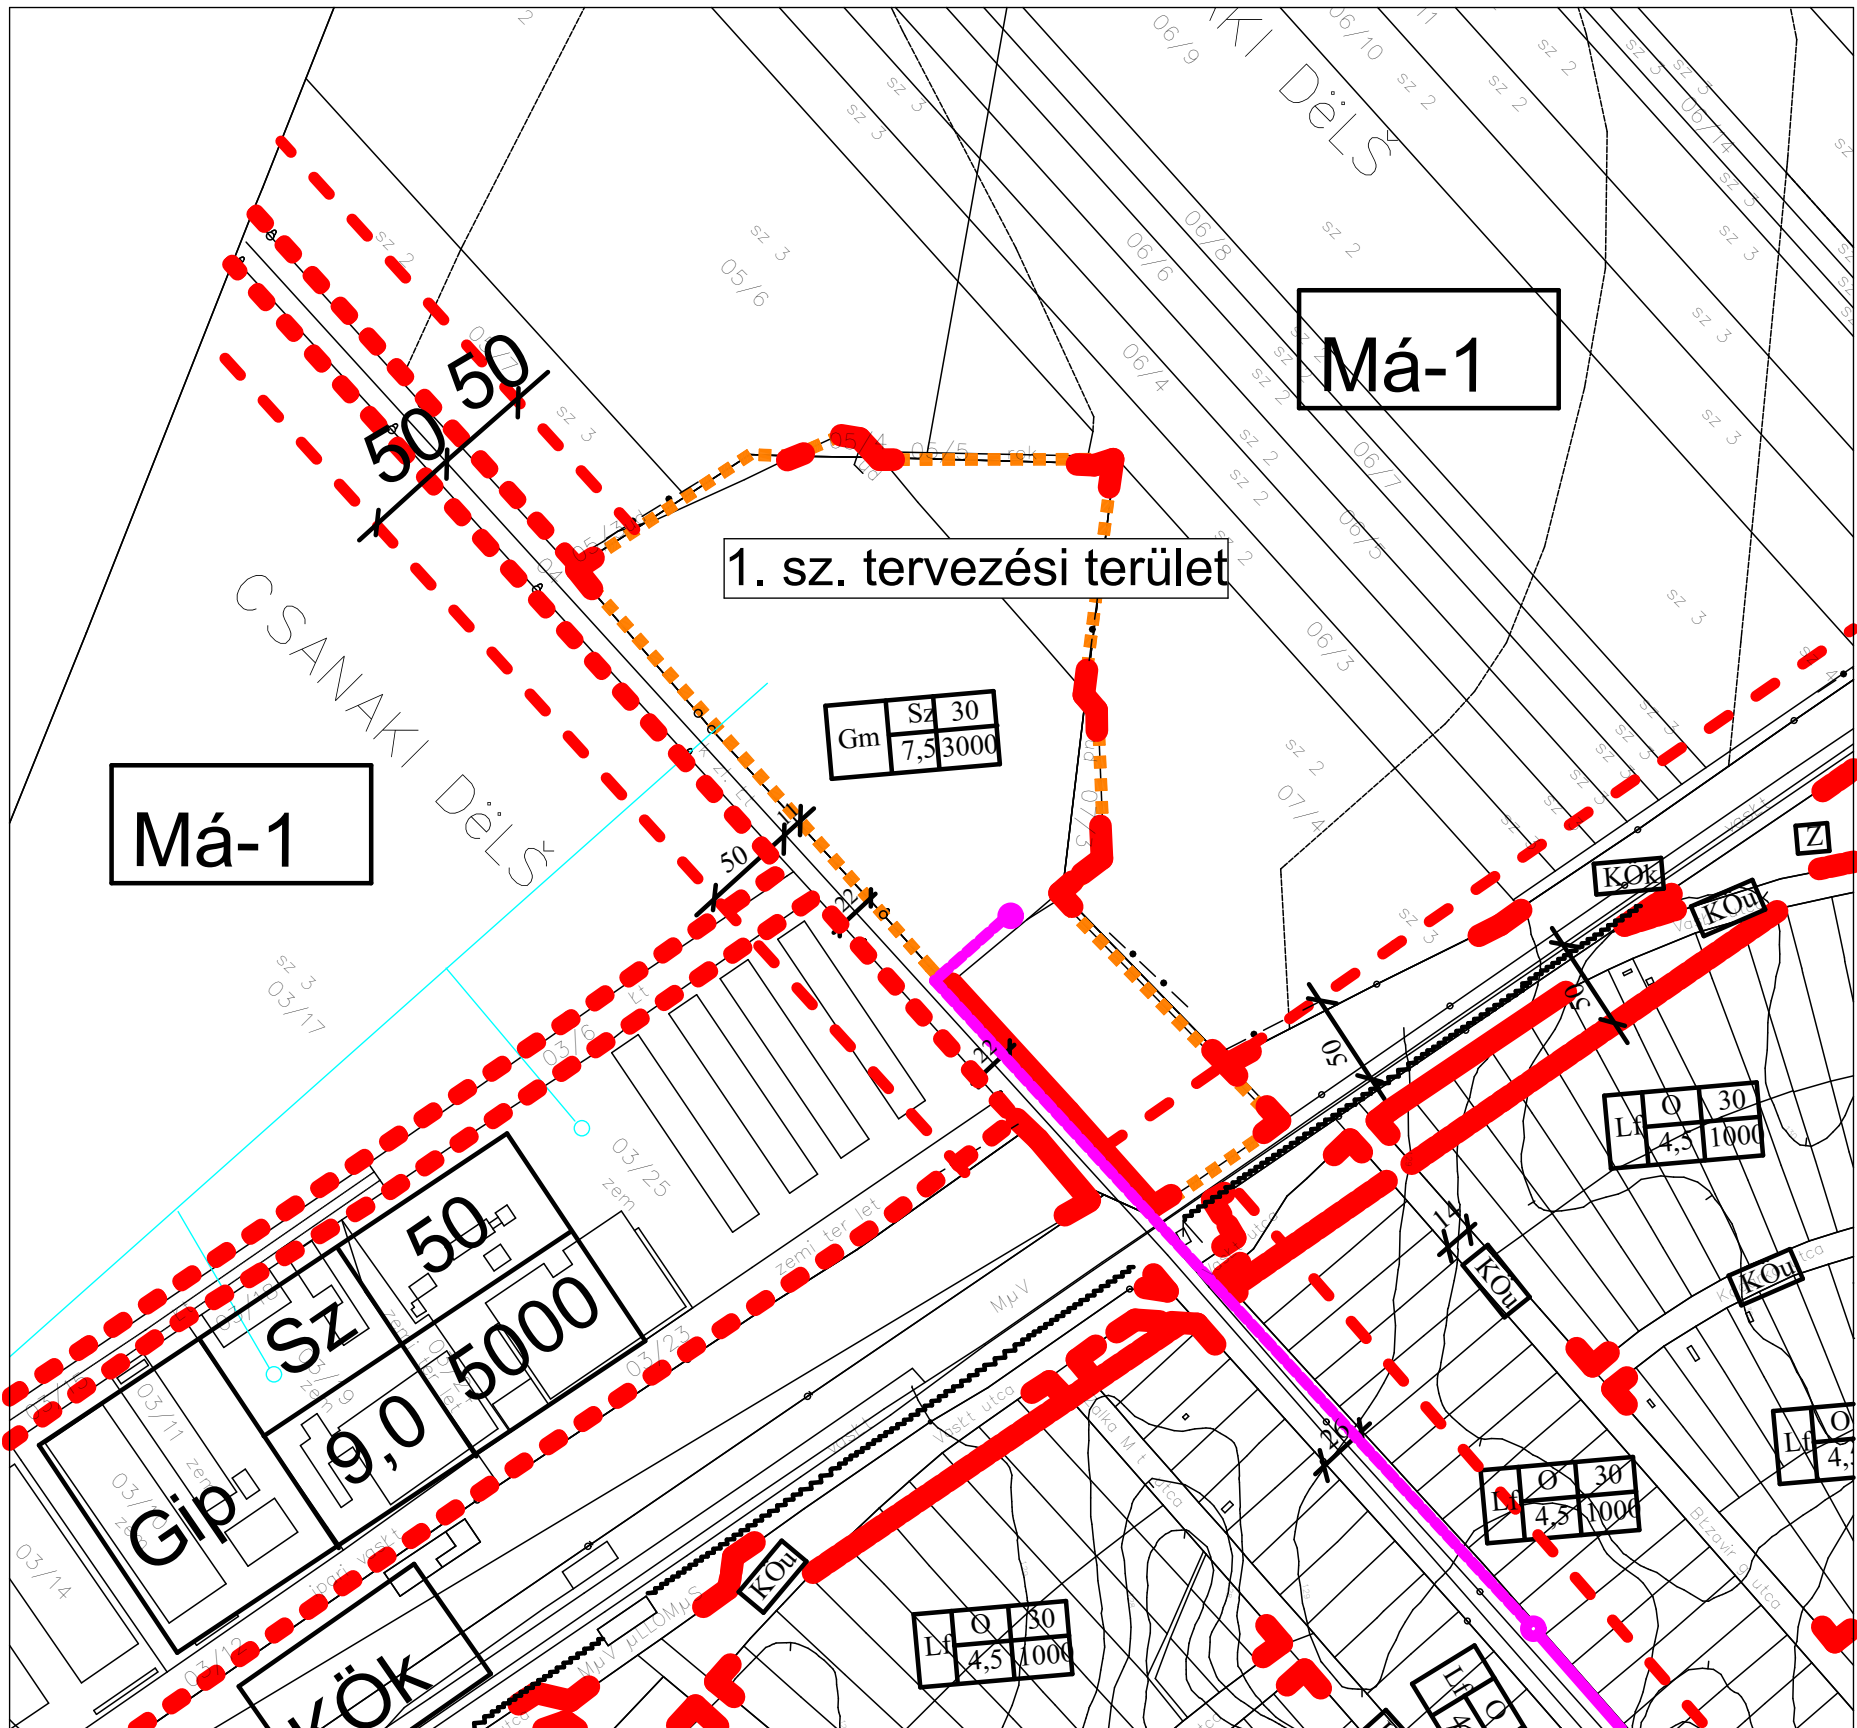

KIVONAT A HATÁLYOS KÜLTERÜLETI SZABÁLYOZÁSI TERVBŐL
M=1:4 000

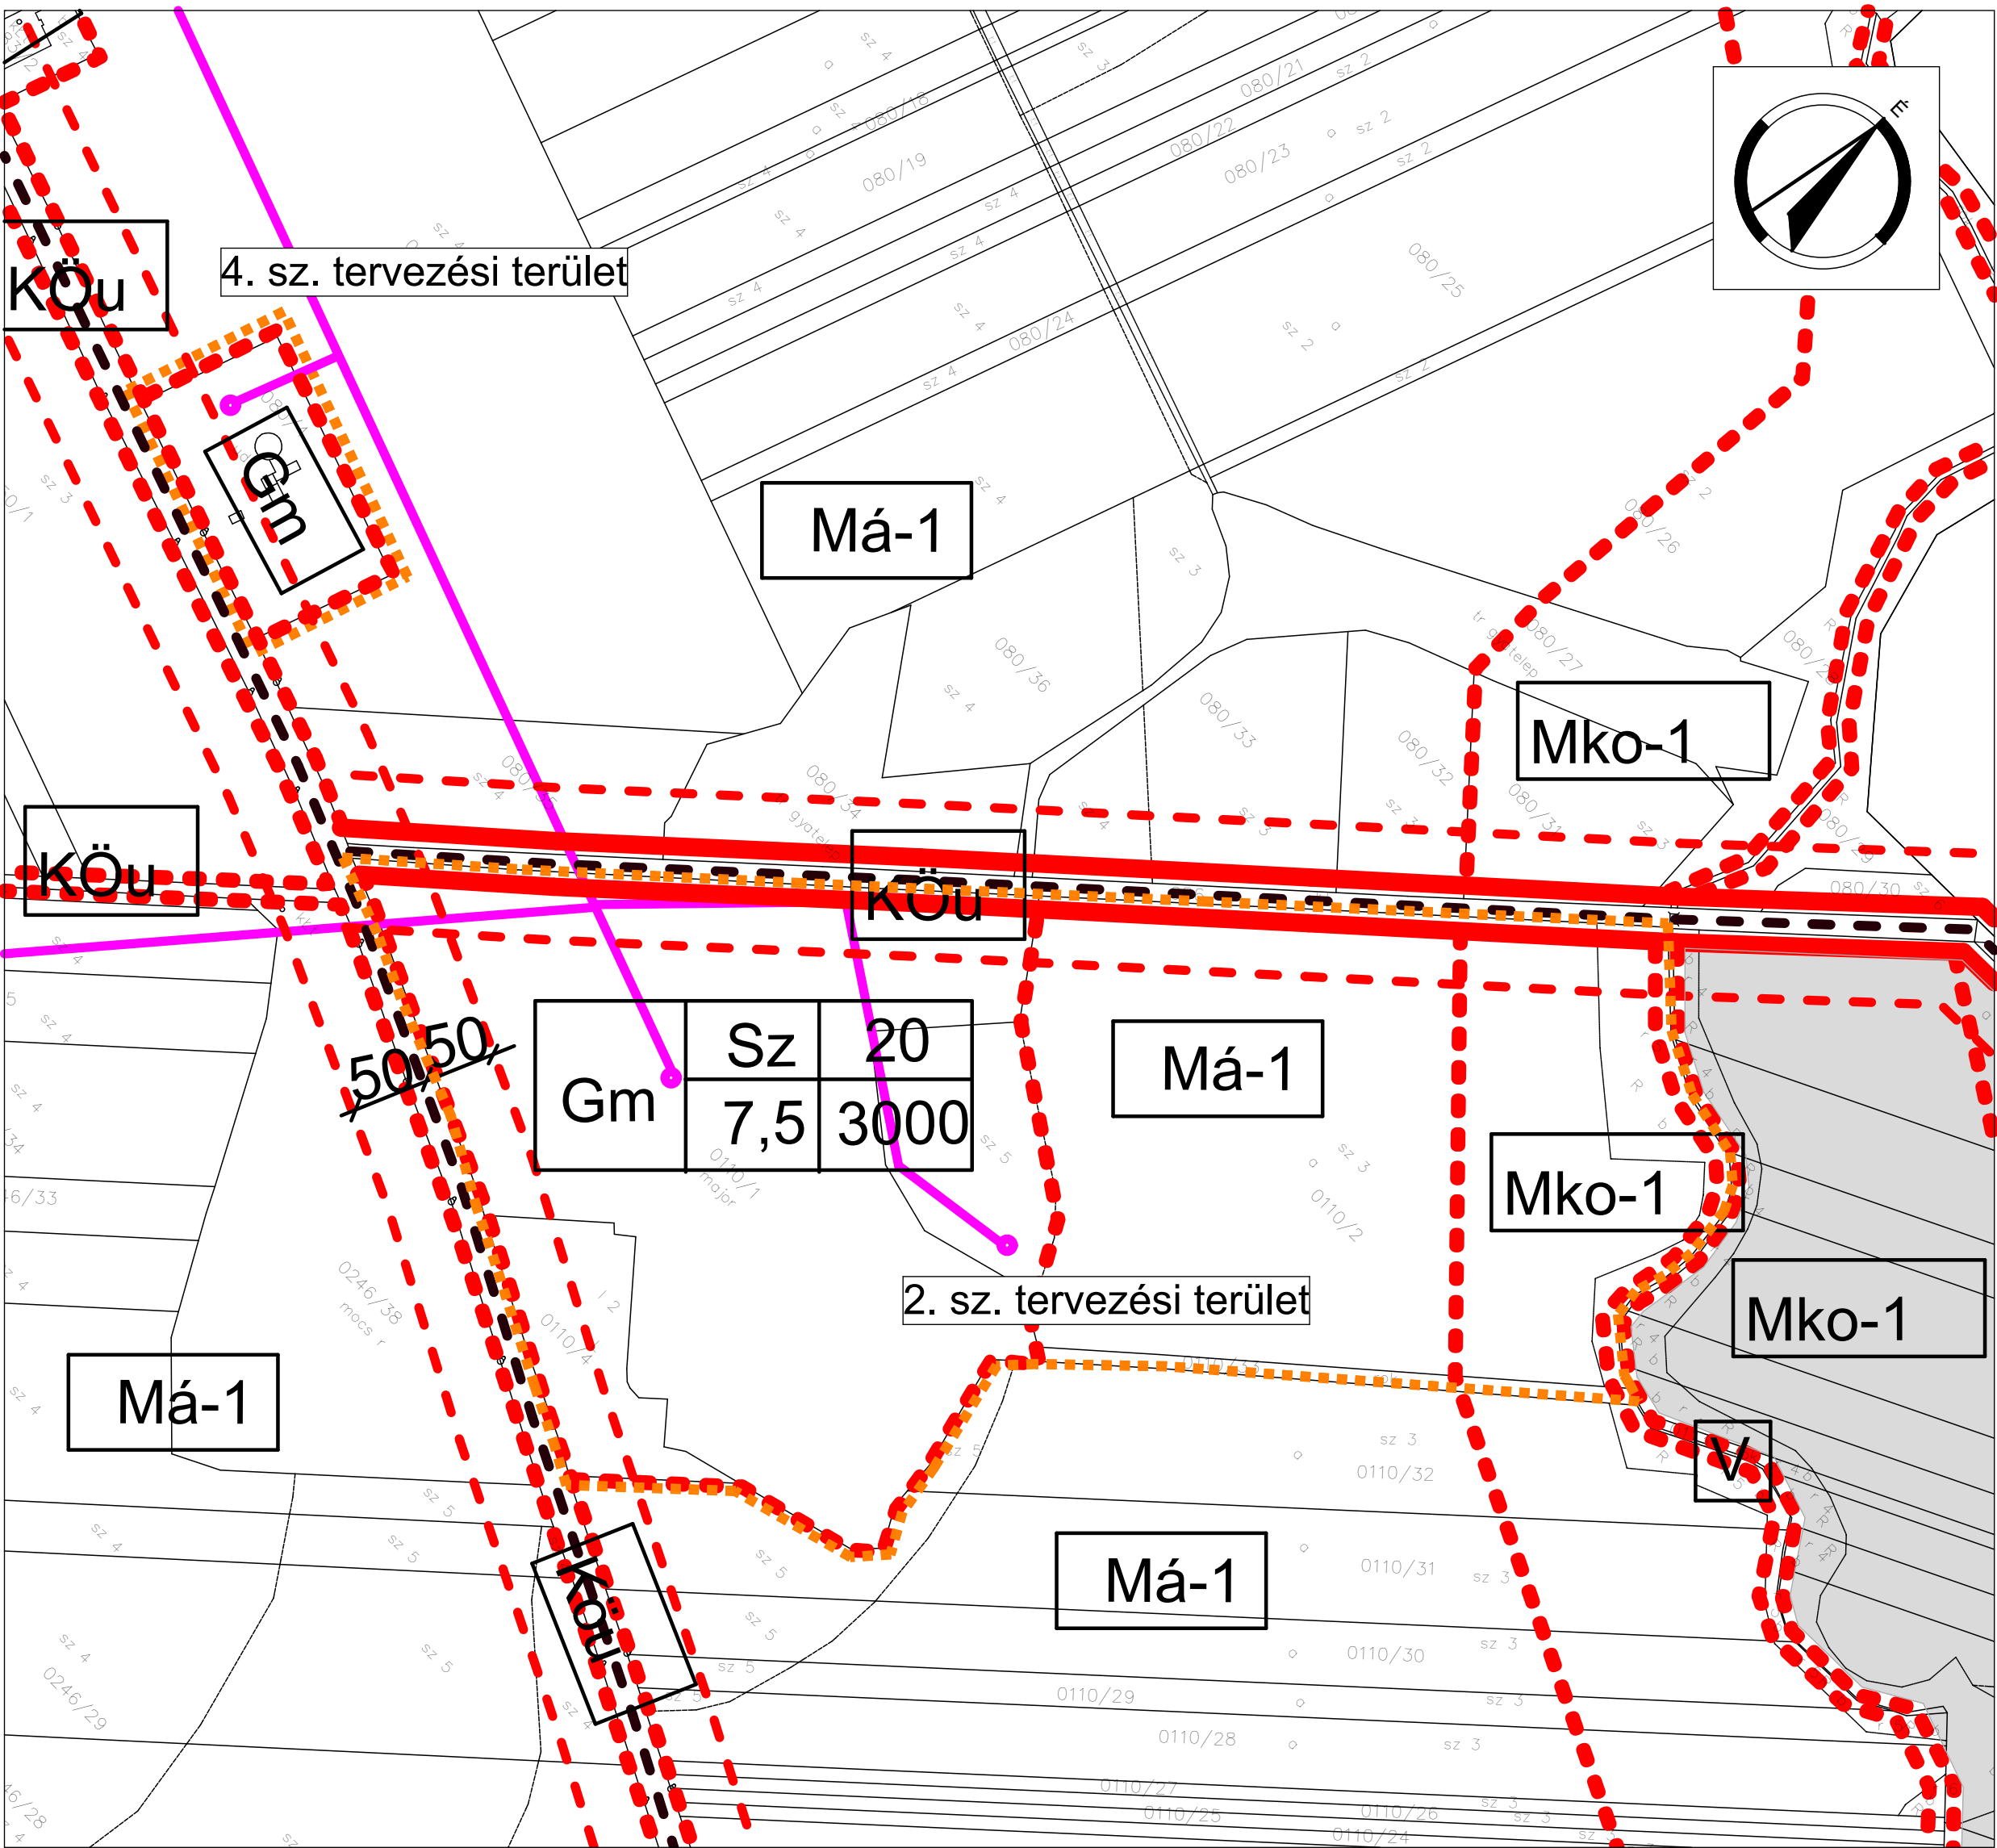

JELMAGYARÁZAT

Szabályozási vonal

Építési övezet, övezet határa

Védőtávolság határa

30

Közüterület szabályozási szélesség

Gm

Övezet jele

Sz

20

7,5

3000

Beépítési mód

Beépítettség max.

Építmény magasság max.

Kialakítható telek min.

Talajvédelmi beruházással érintett terület

Nagyfeszültségű légvezeték

Állami mellékút

Tervezett mellékút

Területfelhasználás

Beépítésre szánt

Gm

Mezőgazdasági üzemi gazdasági terület

Má

Általános mezőgazdasági terület

Mko

Korlátozott funkciójú mezőgazdasági terület

V

Vízgazdálkodási terület - vízfolyás

KÖu

Közülekedési terület - közút

KÖk

Közülekedési terület - vasút

