
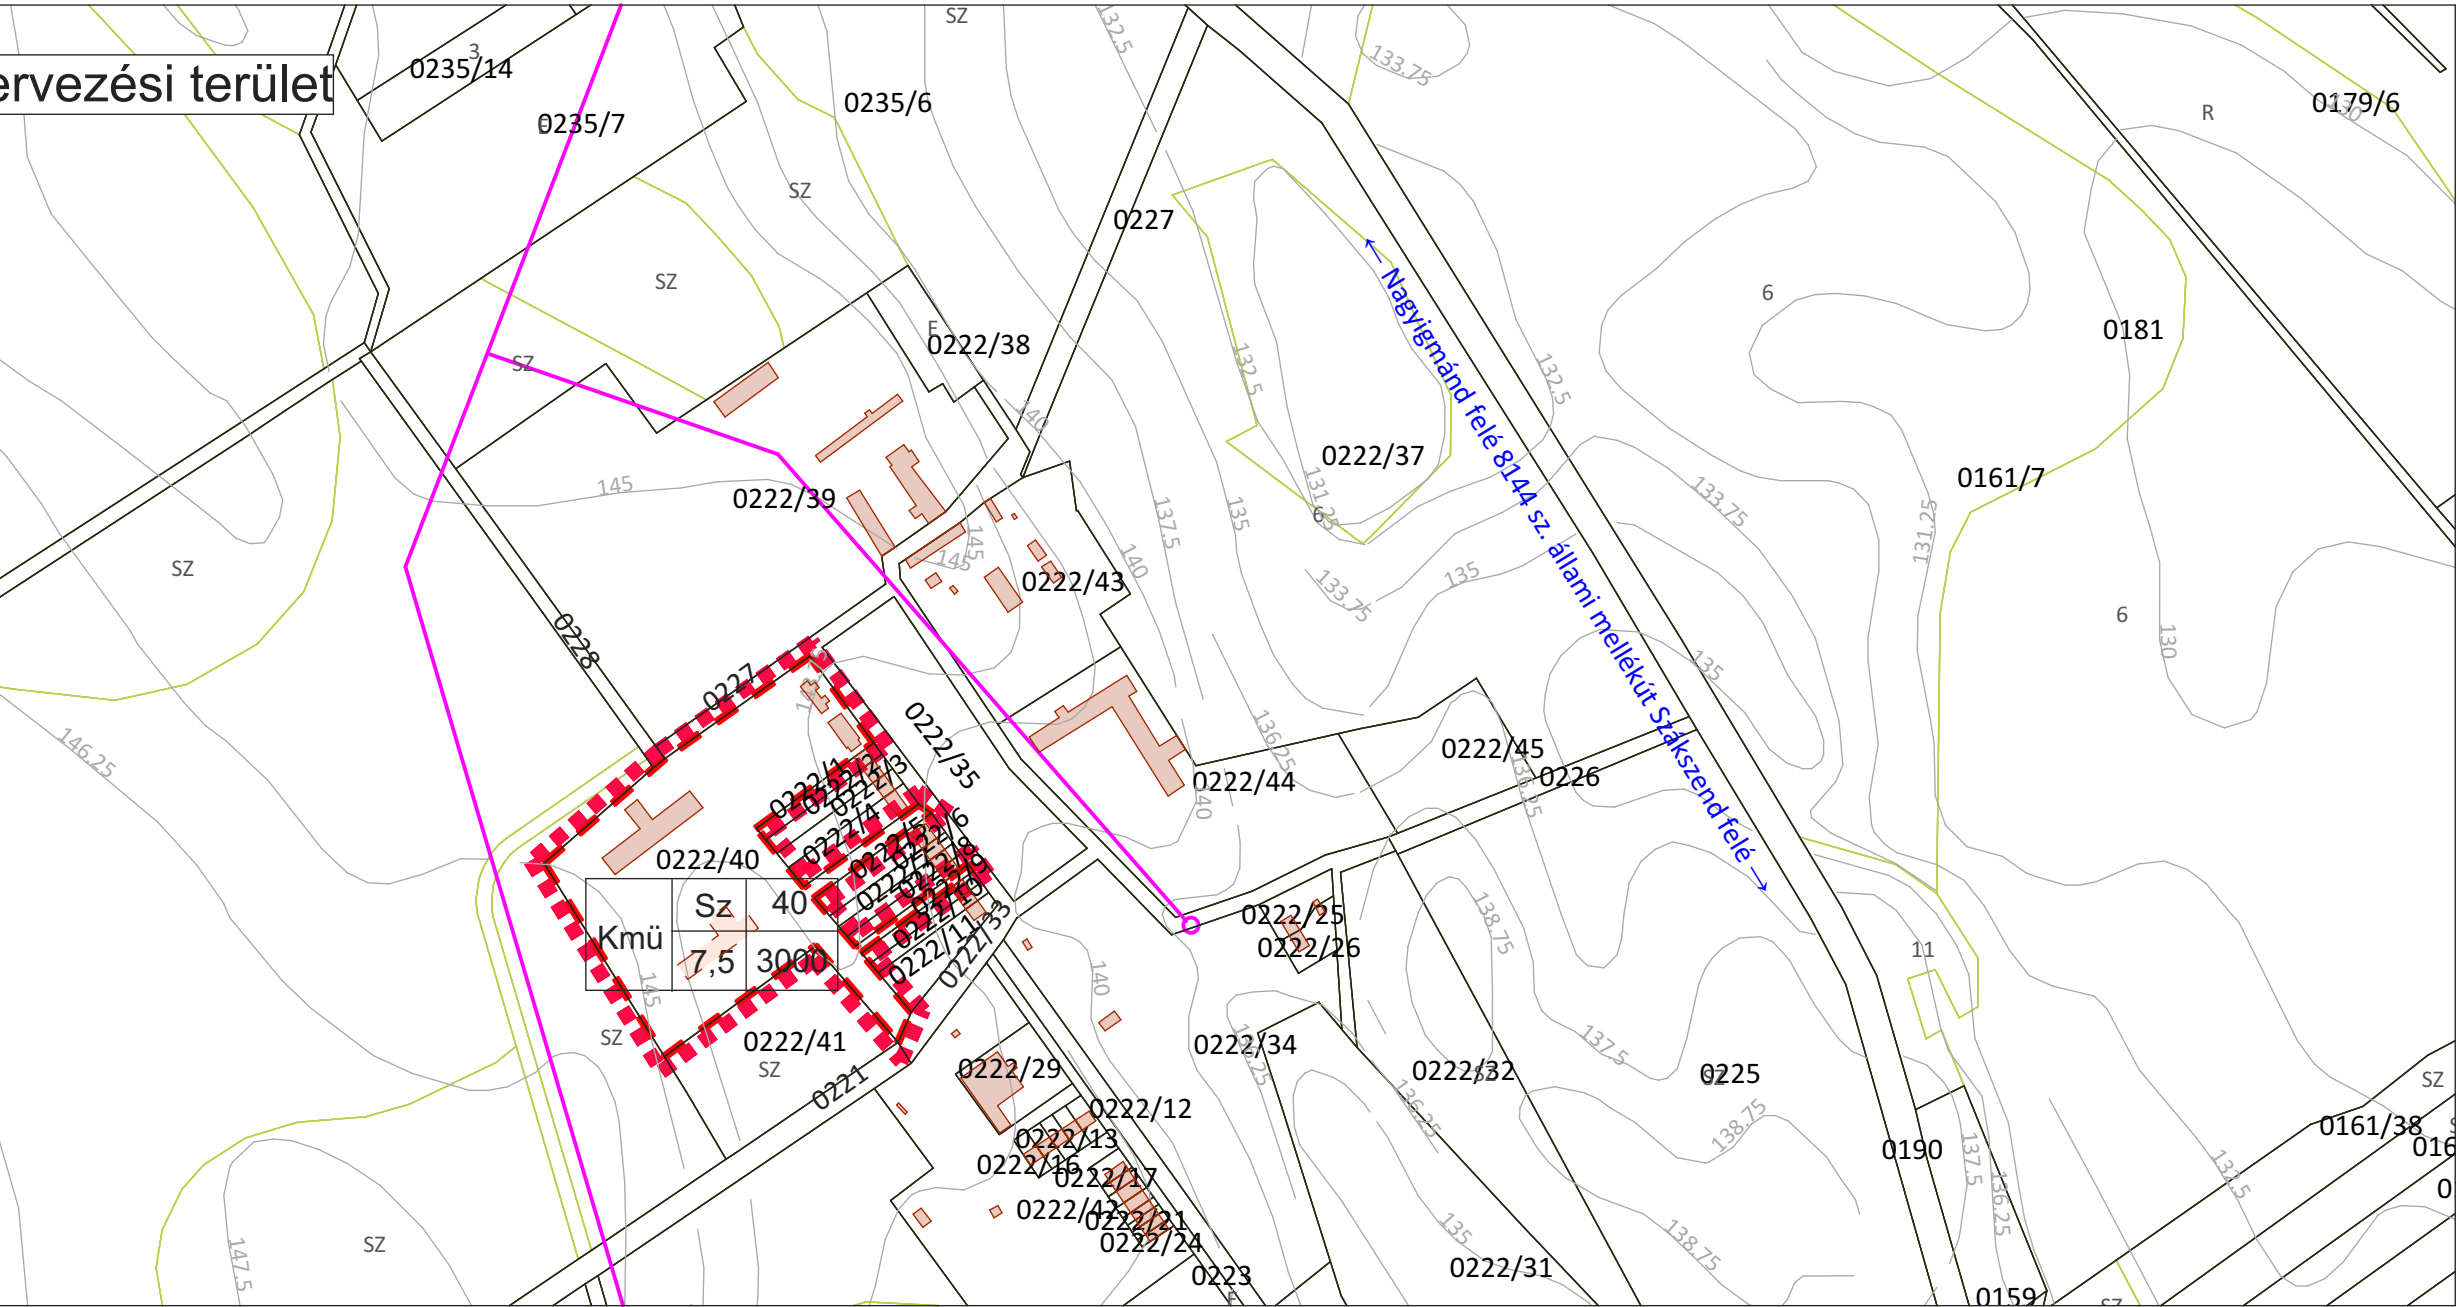


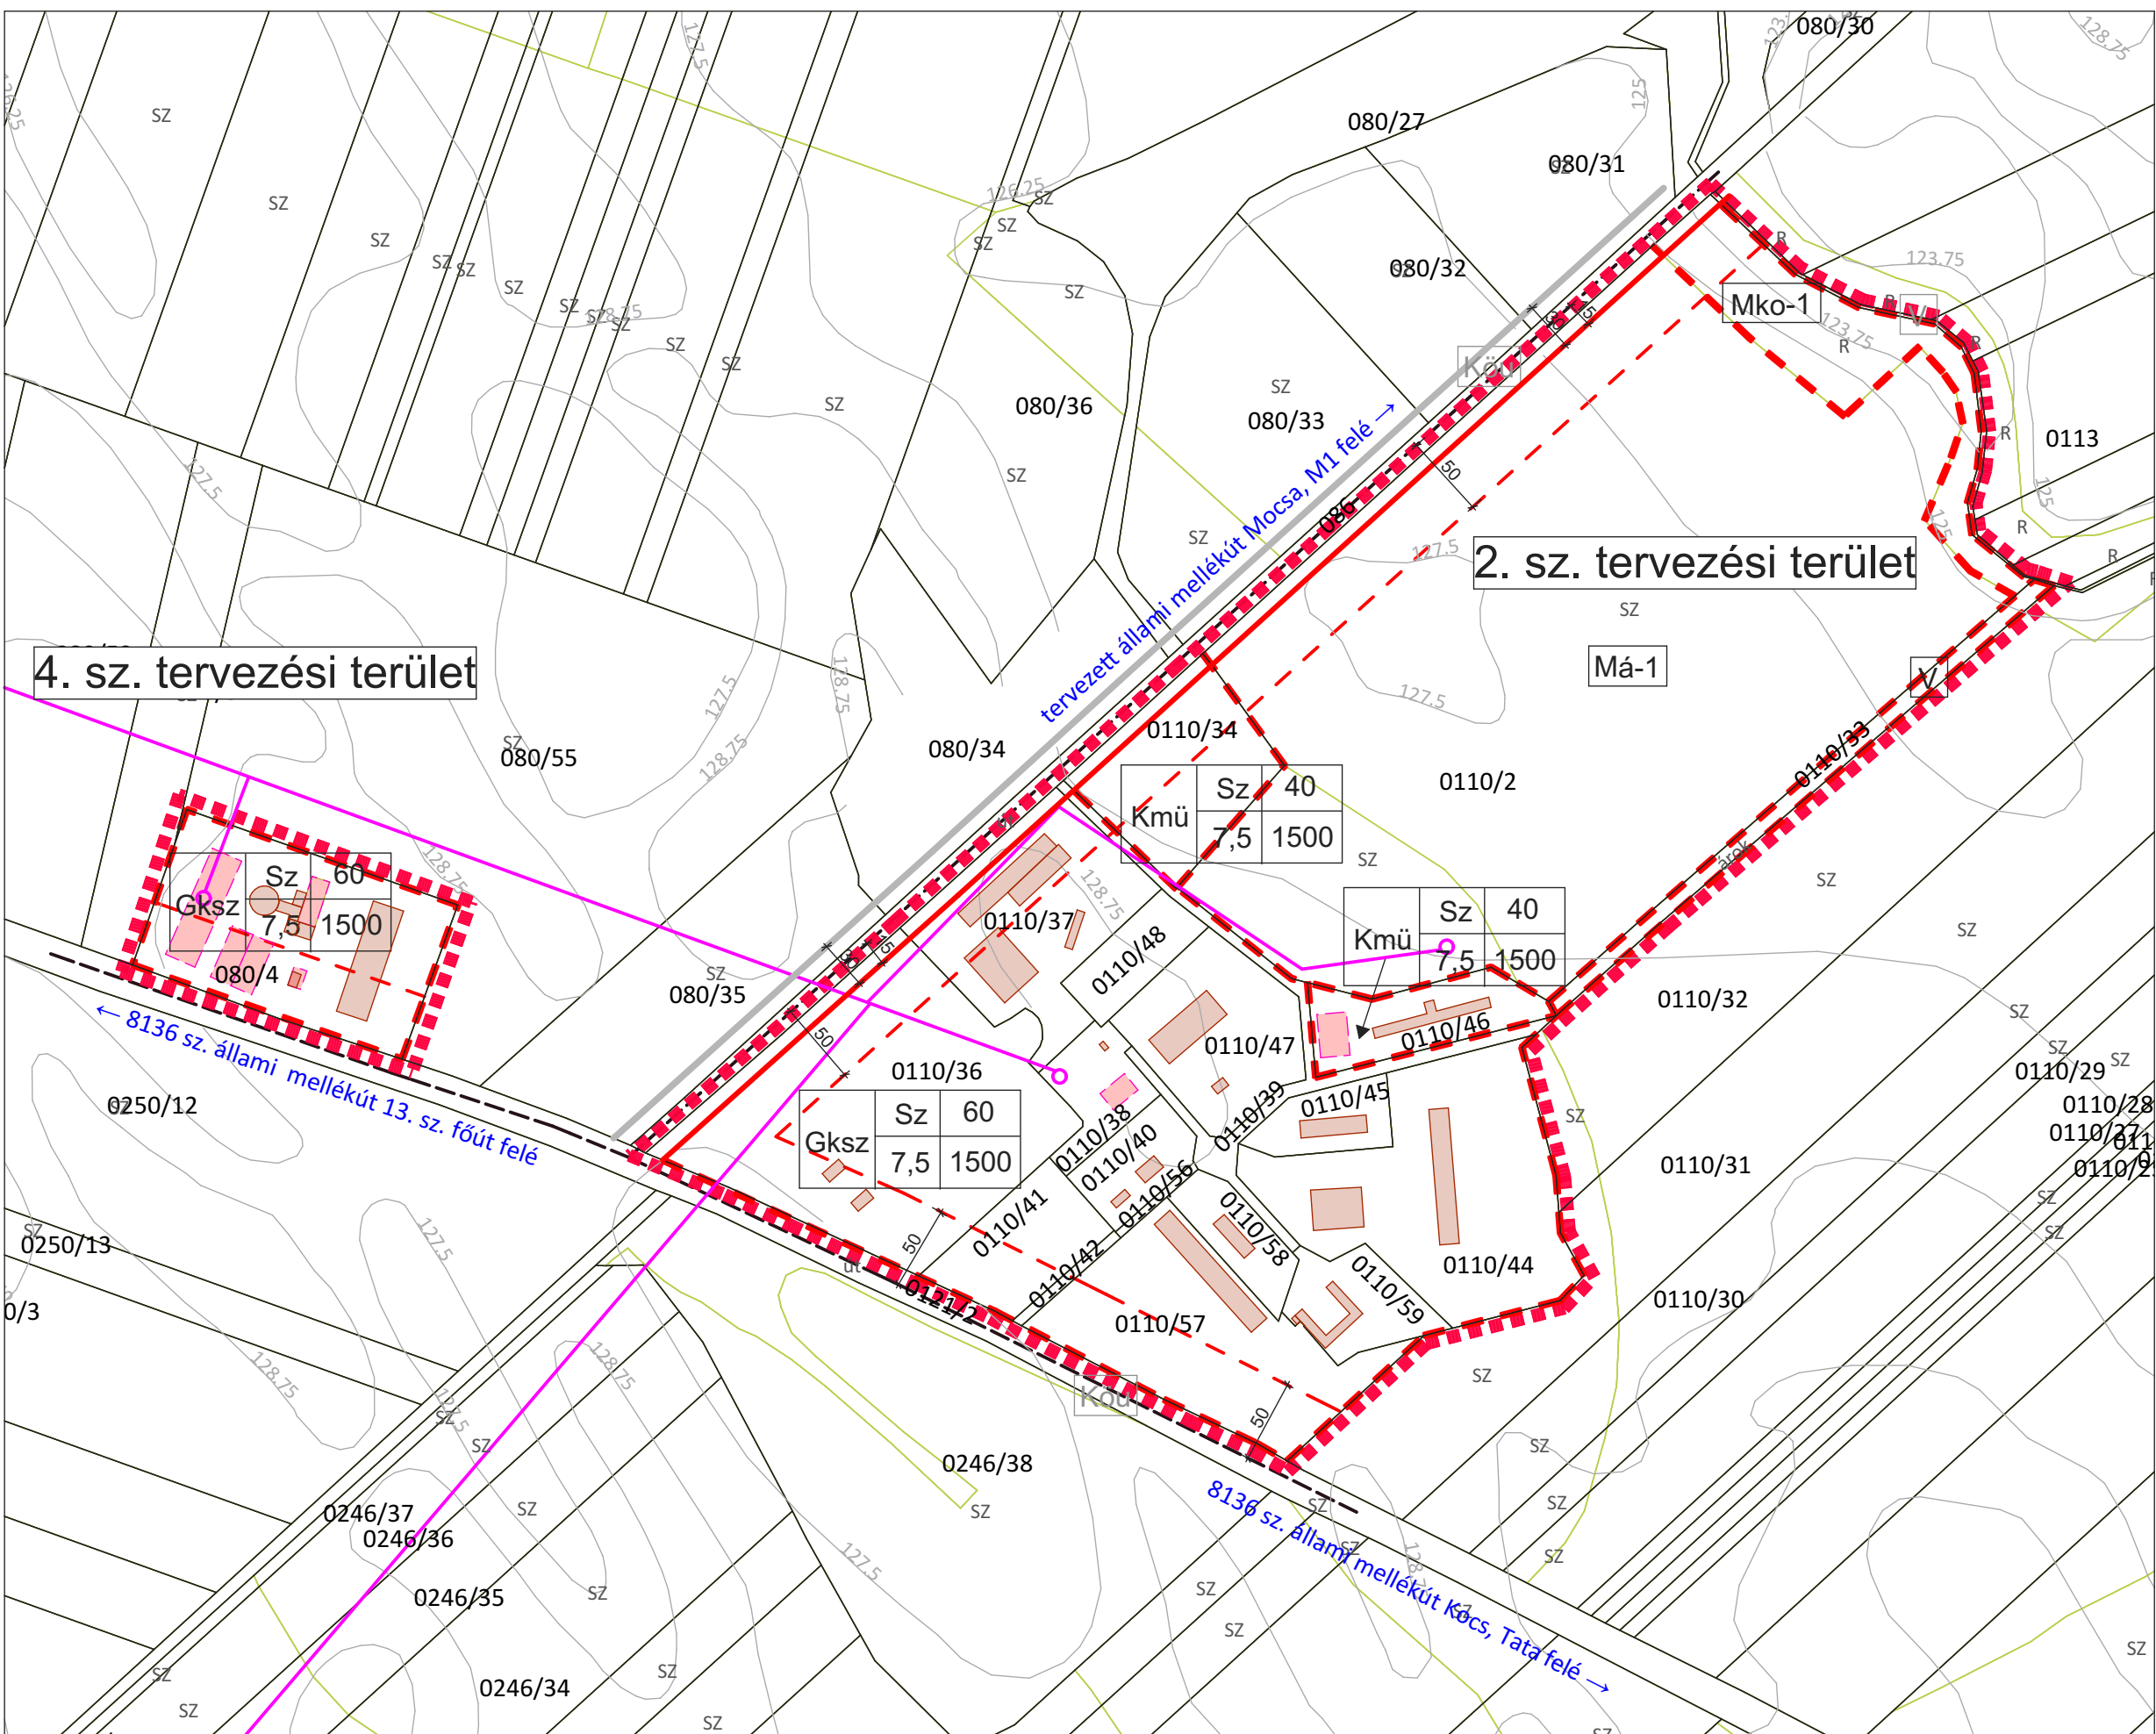

JELMAGYARÁZAT

A szabályozási terv módosításával érintett terület határa

Szabályozási vonal

Övezeti határ

Beépítésre szánt területek

Különleges mezőgazdasági üzemi terület

Ipari gazdasági terület

Kereskedelmi szolgáltató gazdasági terület

Beépítésre nem szánt területek

Általános mezőgazdasági terület

Korlátozott funkciójú mezőgazdasági terület

Vízgazdálkodási terület

Országos mellékút

Egyéb jelek

Védőtávolság

Nagyfeszültségű légvezeték

Meglévő épület (alaptérképi feltüntetés nem történt meg)

Elbontott épület

	Rajz megnevezése: Szabályozási terv módosítása		Dátum: 2020. november	
	Megrendelő: Nagyigmánd Nagyközség Önkormányzata 9424 Nagyigmánd, Kossuth Lajos u. 2.		Munkaszám: TH-20-02-17	
	Munka megnevezése: Nagyigmánd Településrendezési terv módosítása		Kijárat: SZT/M	
	Felsőléti neve: Németh Géza <i>17.08.0063</i>	Munkatárs: Leinár Attila <i>17.08.0366</i>	Településhivatal: Gyárdás Henriett <i>17.08.0442</i>	
	ÉPÍTÉST TERVEZŐ, ÉPÍTŐIPARI SZOLGÁLTATÓ ÉS KERESKEDELMI KFT. e-mail:telepulestervezohalo@iroda: 9024 Gy. Gábor, Bolyai Mihály út 17 T/17; Fax:9024 Gy. 51-5121		Laptípus: M 1:4 000	
Megjegyzés: Készít a települési dokumentumrendszer szabályozási feladatai elvégzését, azaz a kért munkák elvégzését illetően az egyes munkák 1. fennmunka módosítását az 504/2017. (XII. 8.) Korm. rendelet az önkormányzatok jogaitól a 2017. évi 10. sz. törvény 10. cikkével összhangban.				