



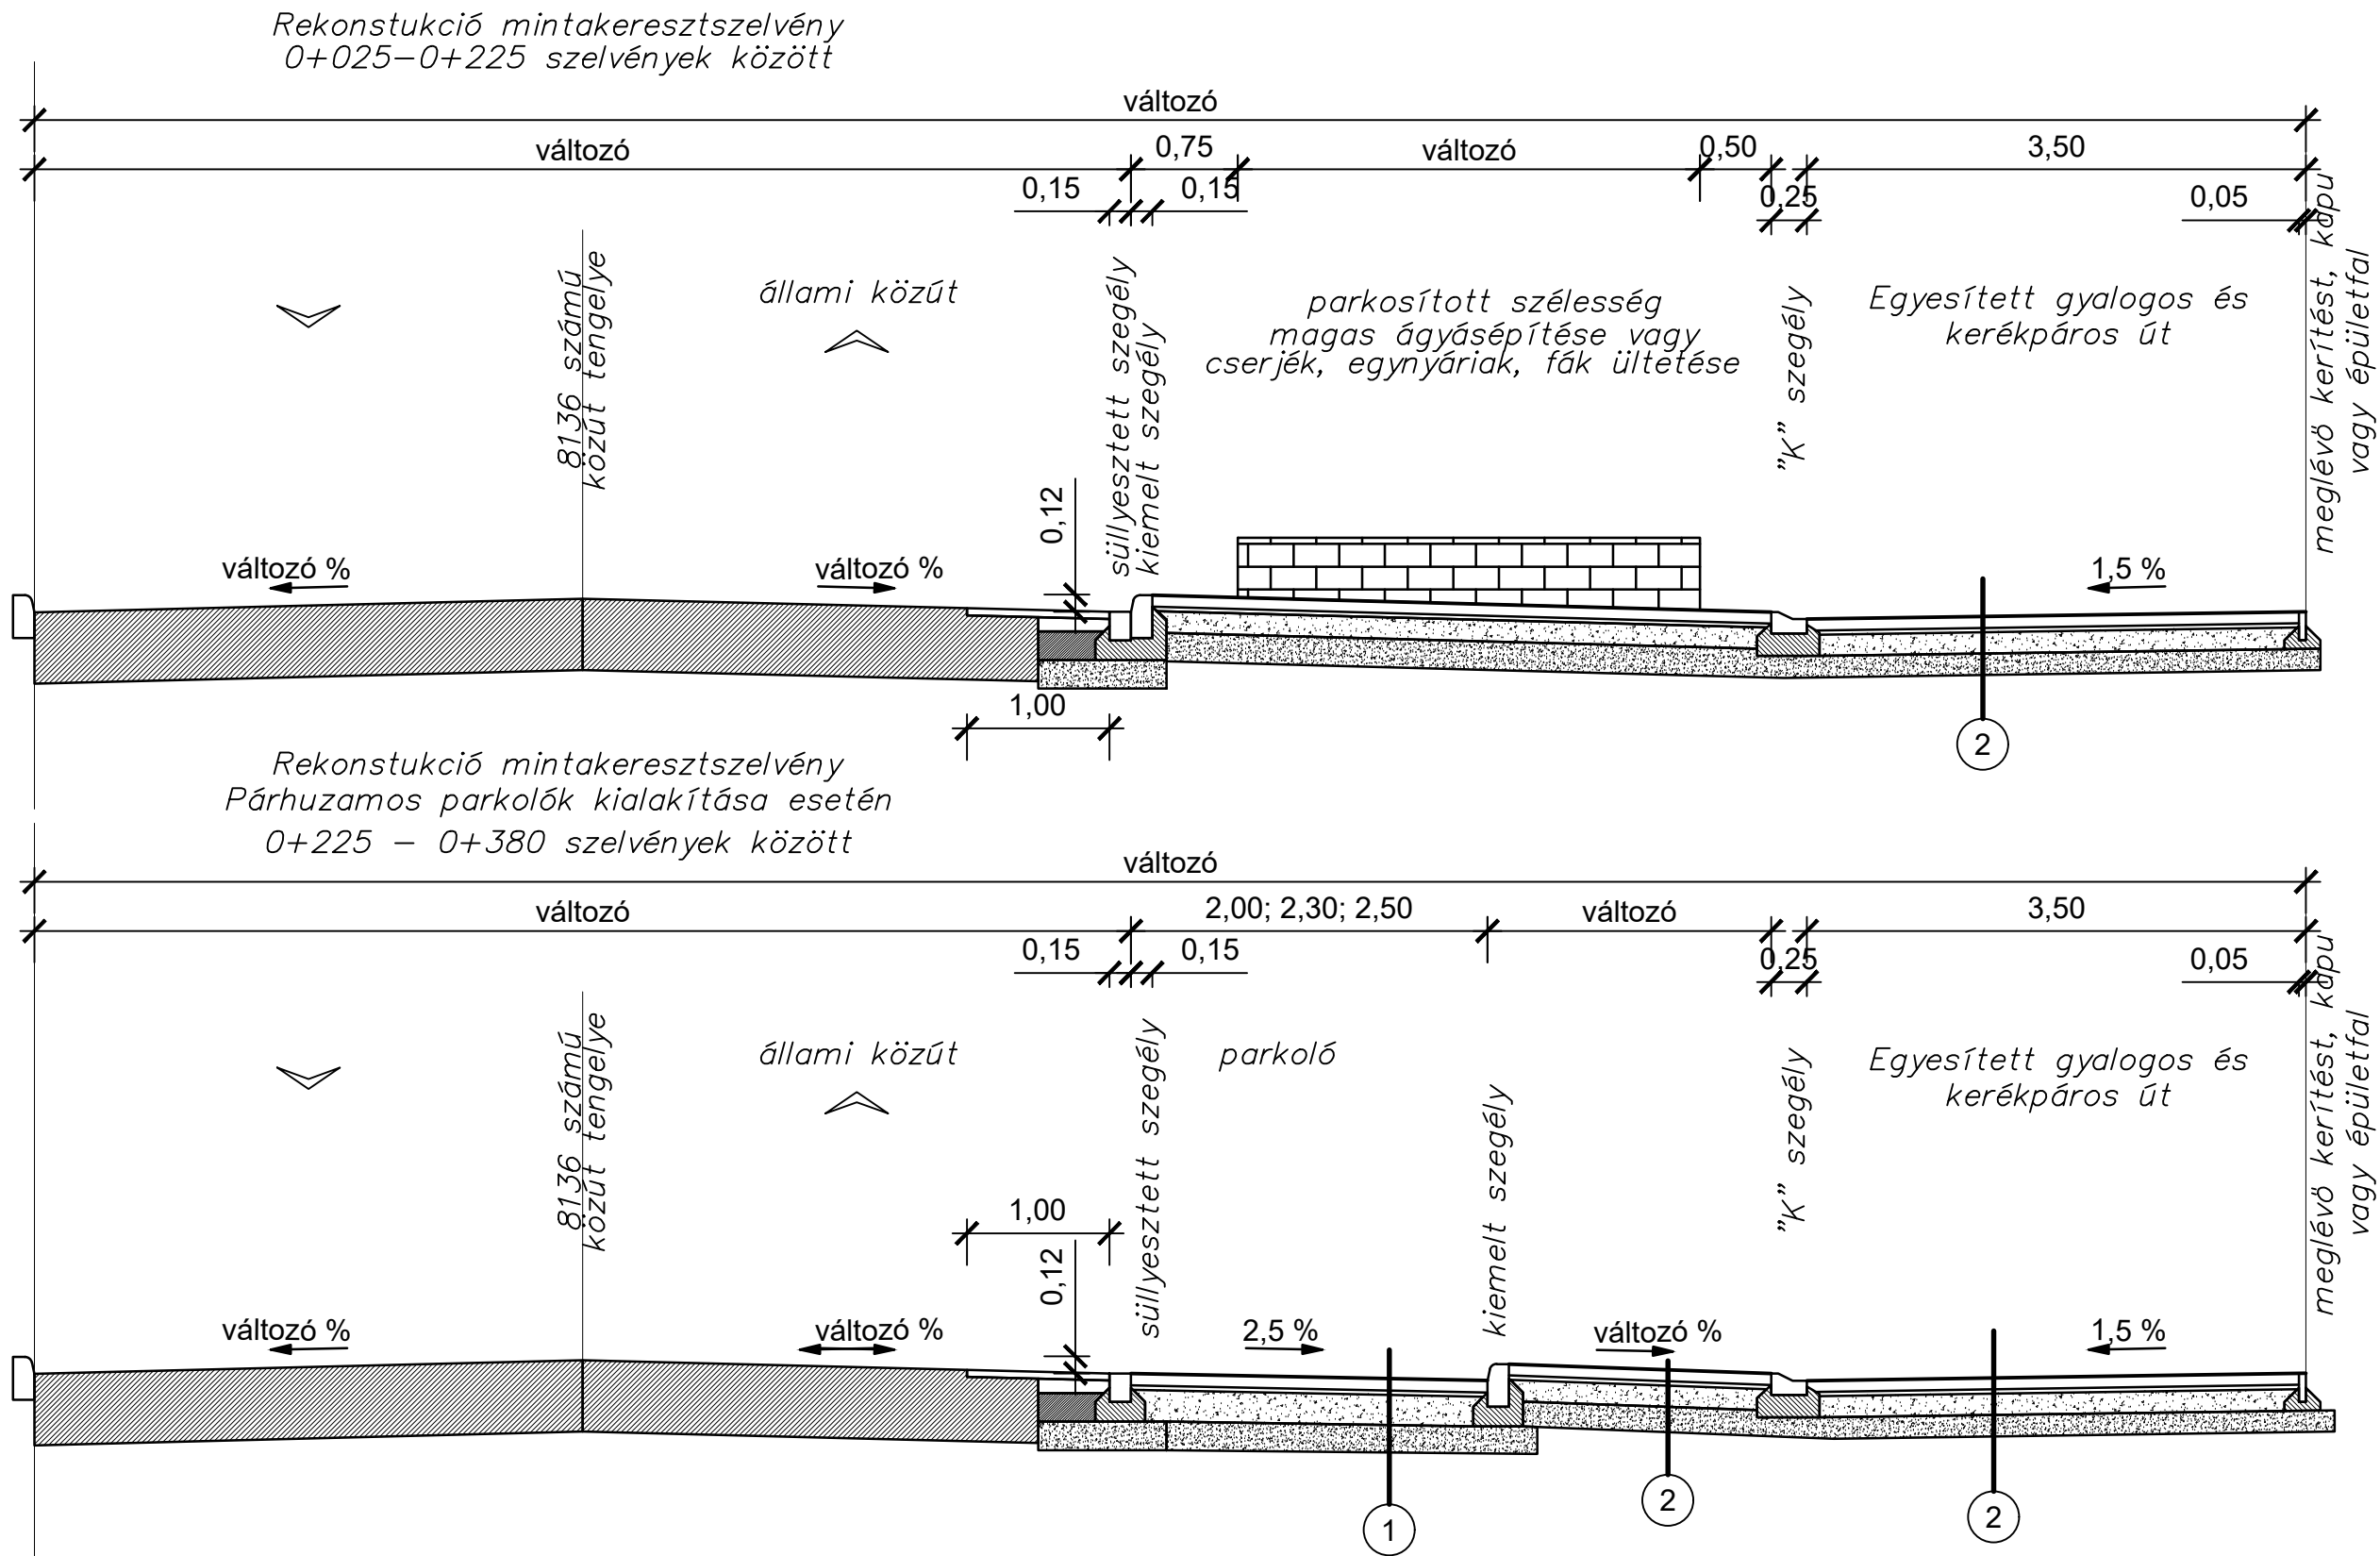

- 1 **Tervezett térköburkolatú kapubejáró és parkoló**
- 8,0 cm vtg. beton térkö burkolat (piros és szürke)
 - 3,0 cm vtg. zúzott homokágy
 - 25,0 cm vtg. FZKA alaprteg
 - 20,0 cm vtg. homokos-kavics védörteg
- 2 **Tervezett térköburkolatú járda és kerékpárút**
- 8,0 cm vtg. beton térkö burkolat (piros és szürke)
 - 3,0 cm vtg. zúzott homokágy
 - 15,0 cm vtg. FZKA alaprteg
 - 15,0 cm vtg. homokos-kavics védörteg

Önálló kerékpárút
0+405 - 0+510 szelvények között

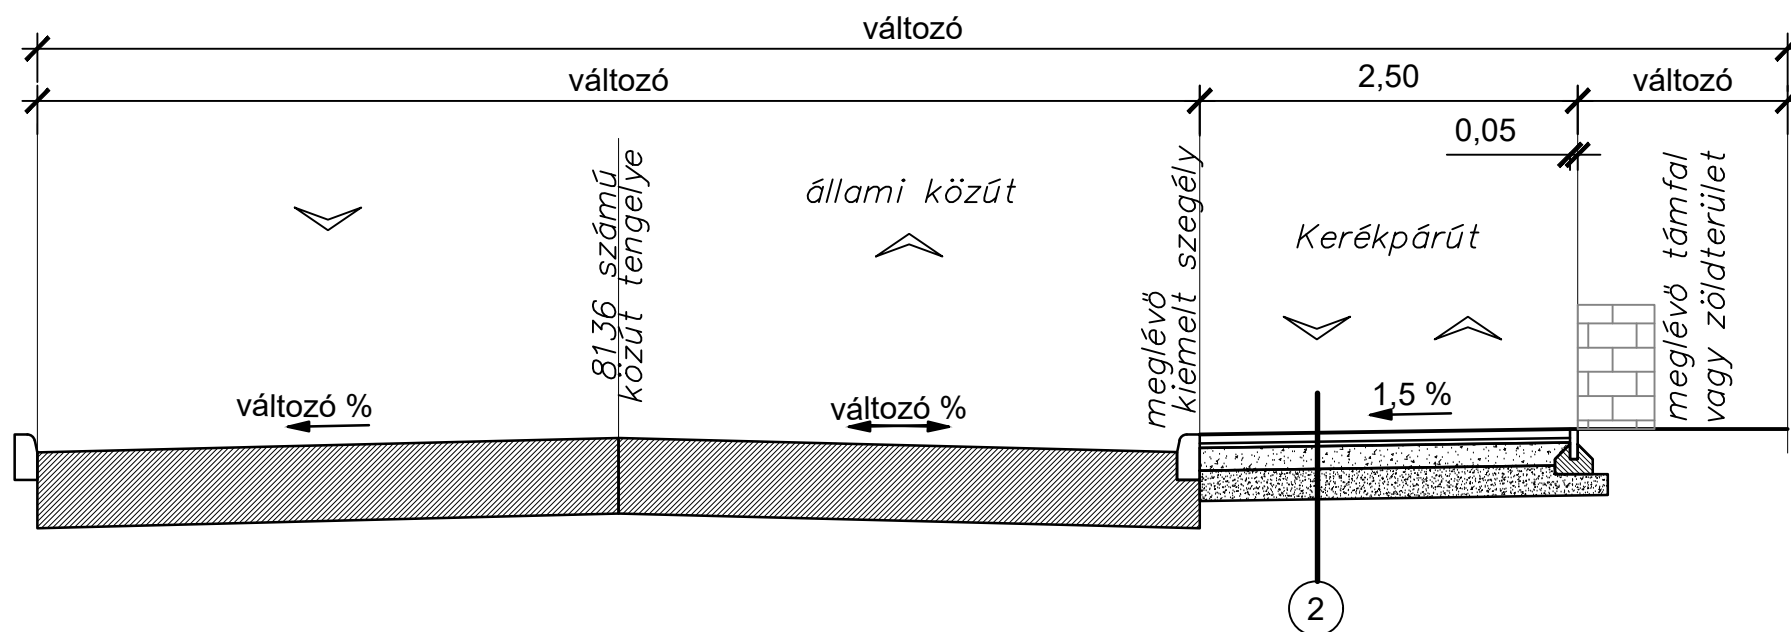

Nagyigmánd

Kossuth Lajos utca páros oldal rekonstrukciója

Megrendelő: Nagyigmánd Nagyközség Önkormányzata
2942Nagyigmánd, Kossuth Lajos u. 2.

A térkép adatai EOVS rendszerben vannak és az EOMA alapszintre vonatkoznak.

Generáltervező:		PARTNER Mérnöki Iroda Kft. H-2800 Tatabánya, Bárdos lakópark 2/c. fszt. 3. tel.: (+36-34) 512-780, fax: (+36-34) 512-781 e-mail: titkarsag@partnerkft.hu, web: www.partnerkft.hu		Tervszám: 2015-20					
Projektvezető:  Husztli Györgyi		Felelős tervező:  Dancs Károly		Ugyvezető:  Busz Tamás					
Nagyigmánd Kossuth Lajos utca páros oldal rekonstrukciója									
Szaktervező:		PARTNER Mérnöki Iroda Kft. H-2800 Tatabánya, Bárdos lakópark 2/c. fszt. 3. tel.: (+36-34) 512-780, fax: (+36-34) 512-781 e-mail: titkarsag@partnerkft.hu, web: www.partnerkft.hu		Tervszám: 2015-20					
Felelős tervező:  Dancs Károly		Tervező:  Szabó Péter Tamás		Ellenőr:  Mezőberényi Ferenc		Ugyvezető:  Busz Tamás			
Szakág: Útépítés, forgalomtechnika				Szakági jel: A					
Részlet: Mintakeresztmetszelvek									
Elektronikus azonosító: A_06_E_B01.dwg									
Dátum: 2020. augusztus 30.		Rajzterület:		Lépték: M=1:50		Rajzszám:		A.06.	

Ez a terv a Tervező(k) szellemi terméké, amelynek védelmét jogszabály biztosítja.
A digitális változat a Tervező(k) által aláírt papíralapú tervdokumentáció tervazonos másolata.