



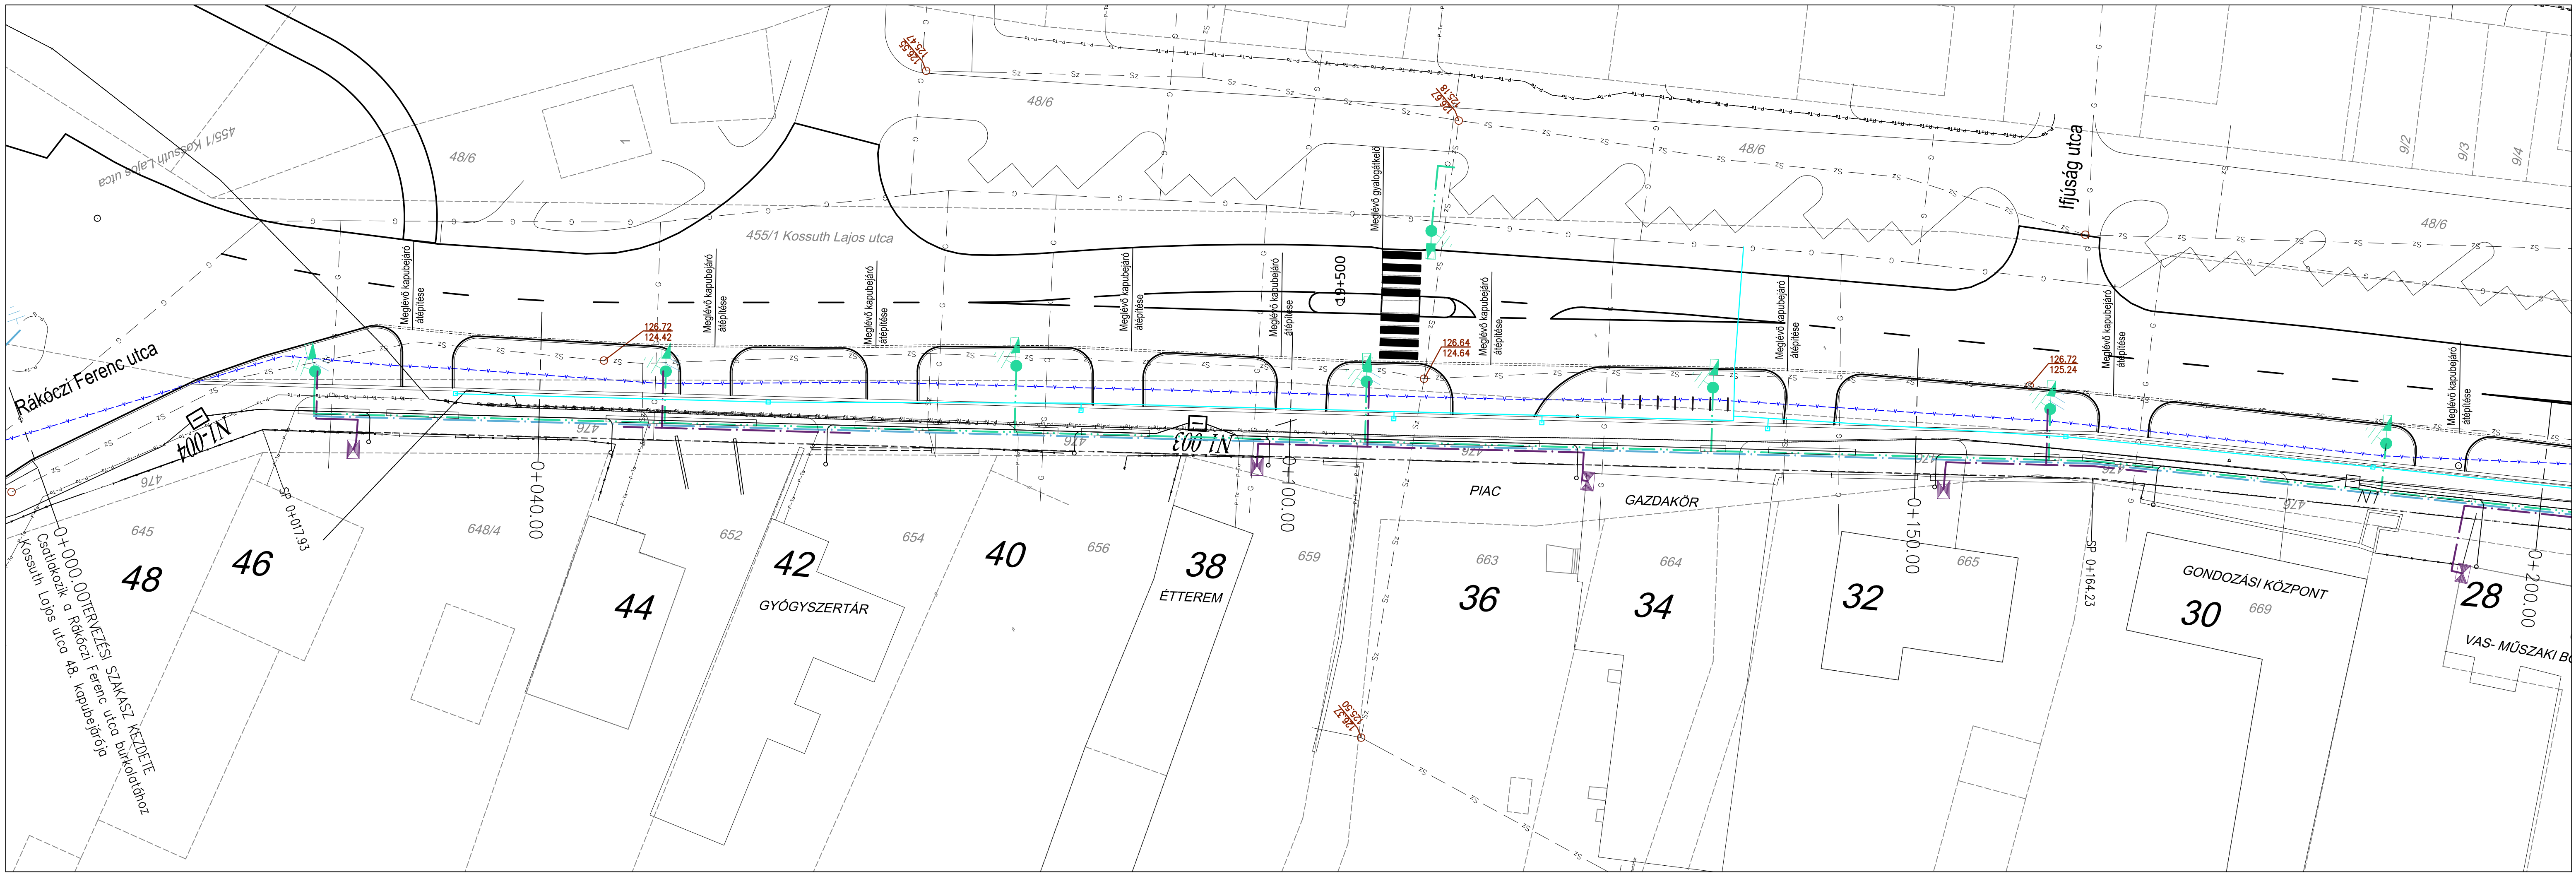

Csatlakozik A.04.02. jelű tervlaphoz

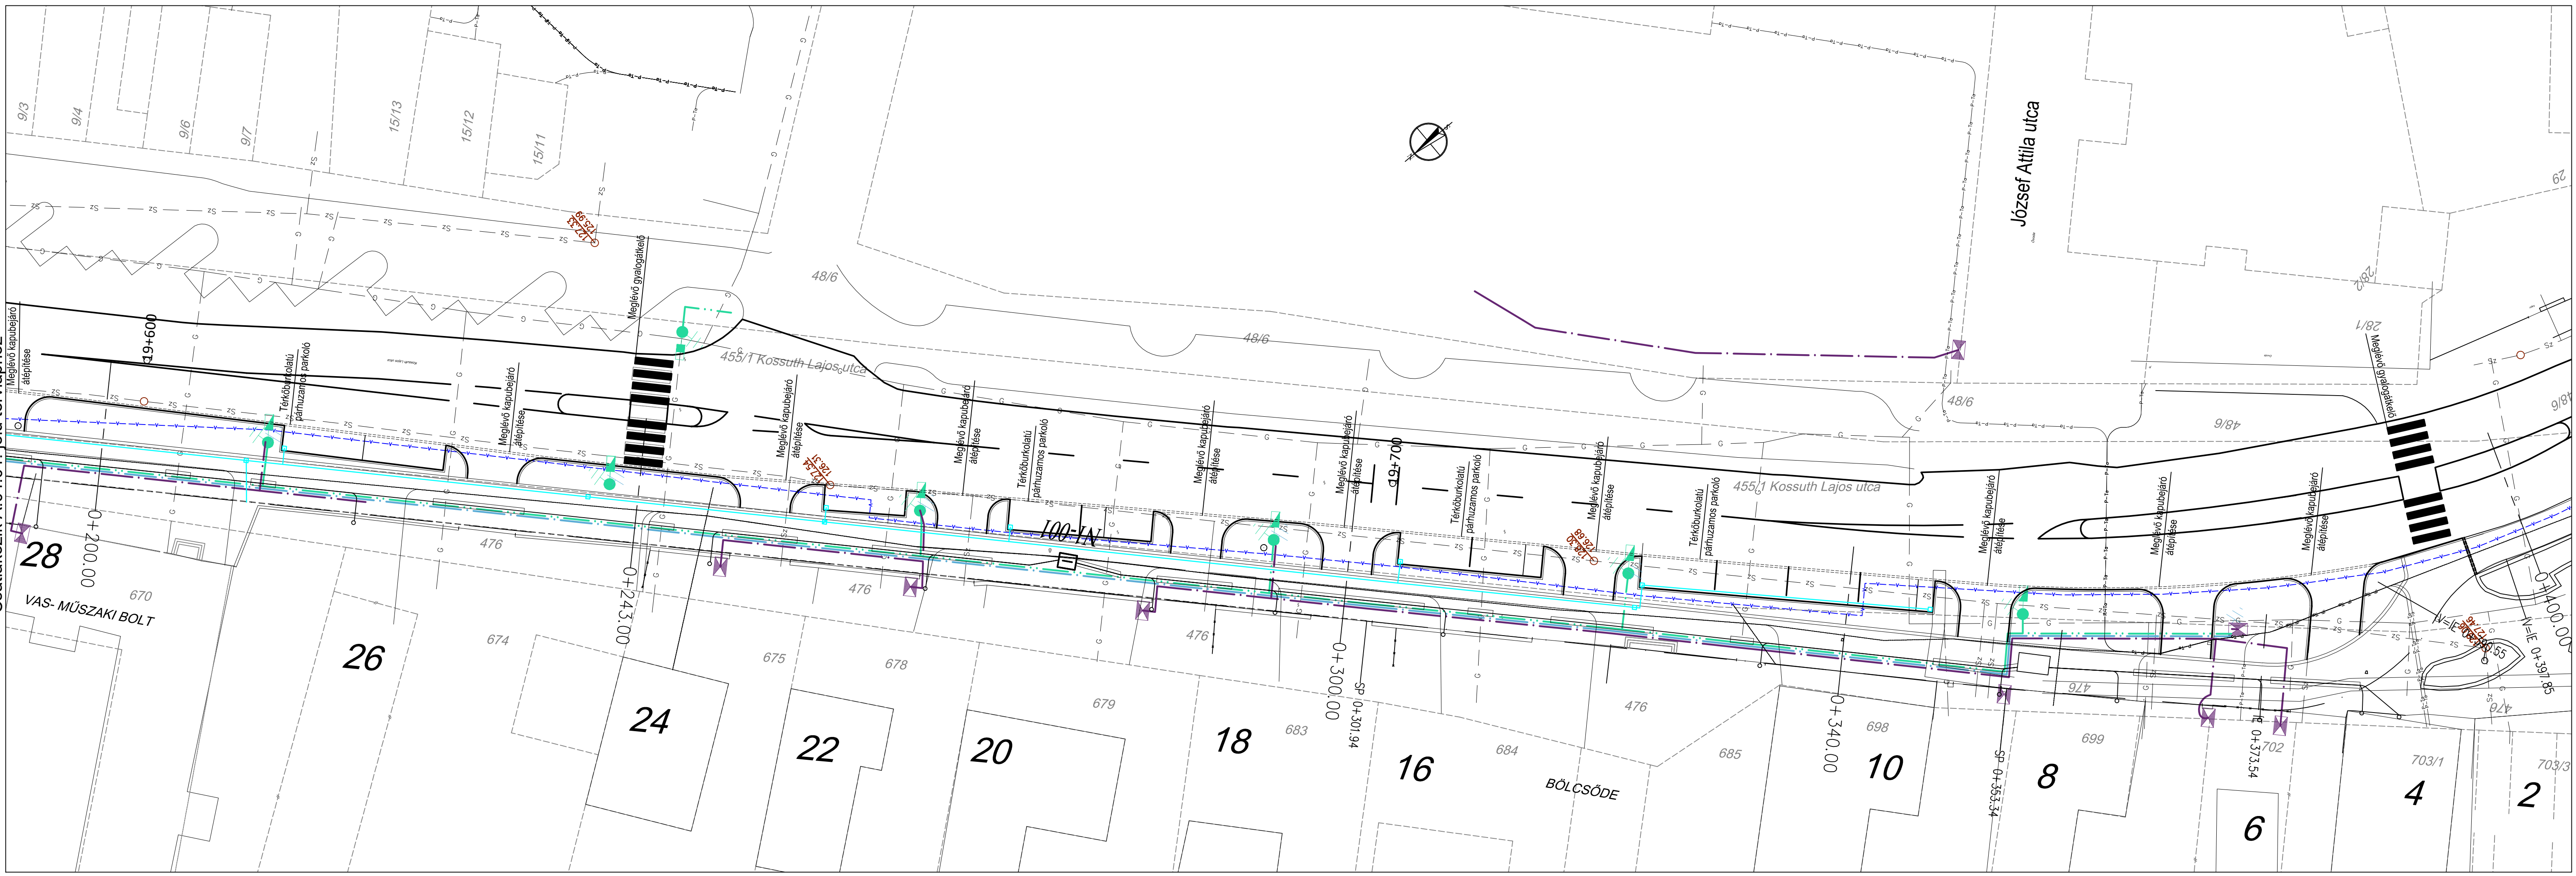

Csatlakozik A.04.03. jelű tervlaphoz

